

426950

427000

427050



5036800

5036700

5036600

MZ-2/15

313181-KARLOVAC II

INVESTITOR:
VODOVOD I KANALIZACIJA
KARLOVAC d.o.o.

NAZIV
OBJEKTA: IZVORIŠTE MOSTANJE

DATUM:
5 mj. 2020.

PROJEKтна ORGANIZACIJA:
SVEUČILIŠTE U ZAGREBU
RUDARSKO-GEOLOŠKO-
NAFTNI FAKULTET



NAZIV RADA:

ELABORAT ZONA SANITARNE
ZAŠTITE IZVORIŠTA MOSTANJE

IZRADIO:
izv.prof.dr.sc. Željko Duić, dipl.ing.geol.

POTPIS:

OBRADILI:
izv.prof.dr.sc. Željko Duić, dipl. ing. geol.
dr.sc. Ivica Pavičić, mag.ing. geol.


MJERILO:
1:1 000


NAZIV PRILOGA: Zemljovid I. zone sanitarne zaštite uz zdenac
MZ-2/15 izvorišta Mostanje


PRILOG:
10.1

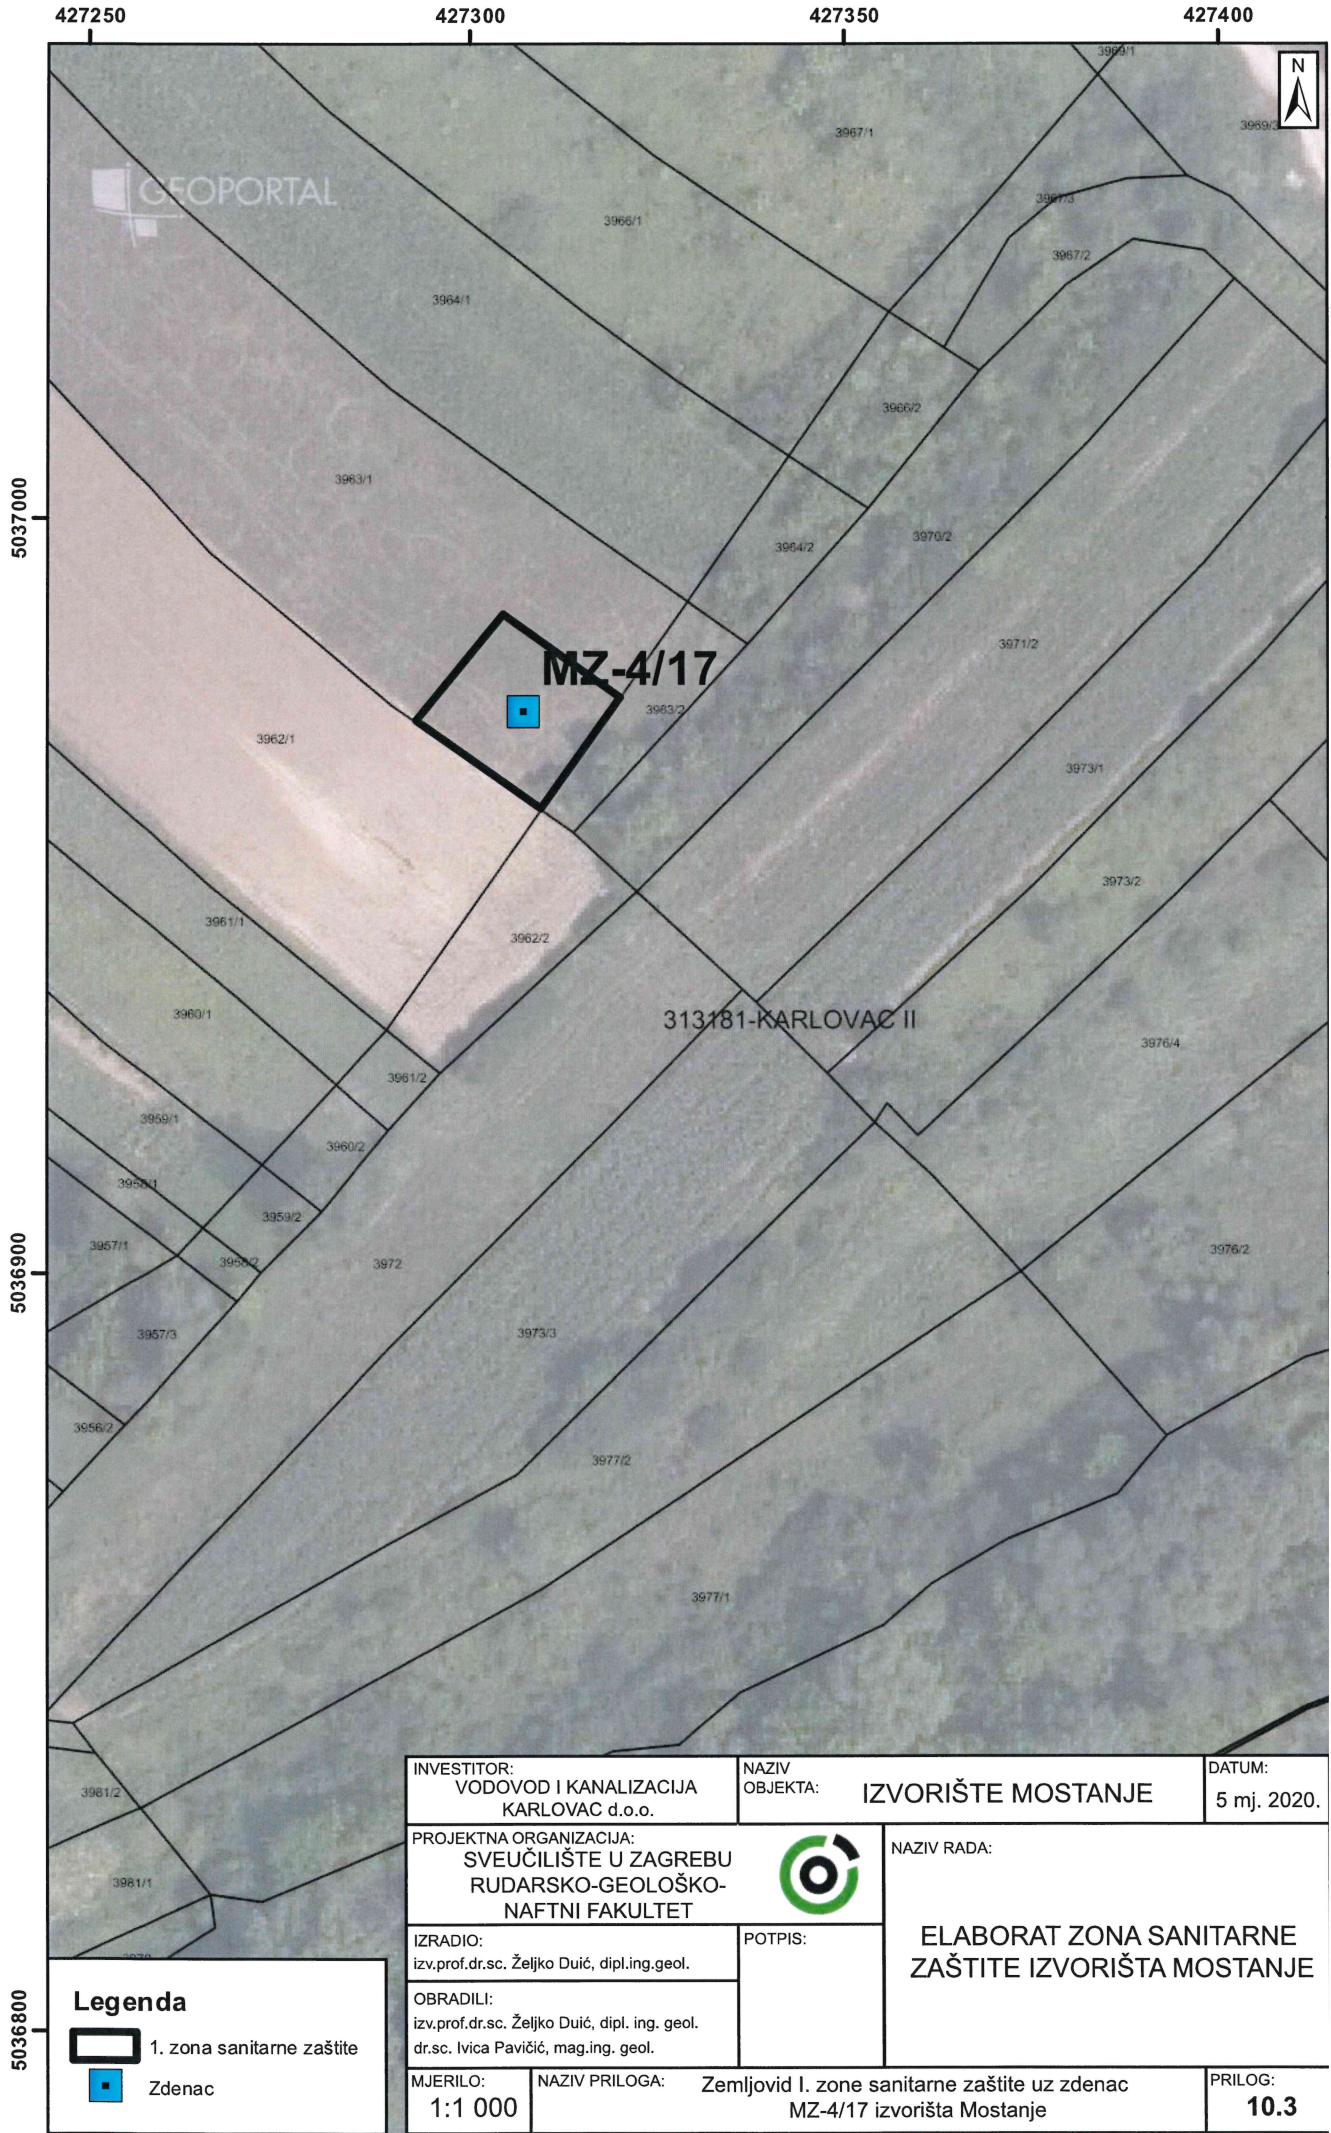


Legenda



 1. zona sanitarne zaštite


 Zdenac

INVESTITOR: VODOVOD I KANALIZACIJA KARLOVAC d.o.o.		NAZIV OBJEKTA: IZVORIŠTE MOSTANJE	DATUM: 5 mj. 2020.
PROJEKтна ORGANIZACIJA: SVEUČILIŠTE U ZAGREBU RUDARSKO-GEOLOŠKO- NAFTNI FAKULTET		 NAZIV RADA: ELABORAT ZONA SANITARNE ZAŠTITE IZVORIŠTA MOSTANJE	
IZRADIO: izv.prof.dr.sc. Željko Duić, dipl.ing.geol.	POTPIS:		
OBRADILI: izv.prof.dr.sc. Željko Duić, dipl. ing. geol. dr.sc. Ivica Pavičić, mag.ing. geol.			
MJERILO: 1:1 000	NAZIV PRILOGA: Zemljovid I. zone sanitarne zaštite uz zdenac MZ-3A/16 izvorišta Mostanje	PRILOG: 10.2	



Legenda

-  1. zona sanitarne zaštite
-  Zdenac

INVESTITOR: VODOVOD I KANALIZACIJA KARLOVAC d.o.o.		NAZIV OBJEKTA: IZVORIŠTE MOSTANJE		DATUM: 5 mj. 2020.	
PROJEKTNA ORGANIZACIJA: SVEUČILIŠTE U ZAGREBU RUDARSKO-GEOLOŠKO- NAFTNI FAKULTET					NAZIV RADA: ELABORAT ZONA SANITARNE ZAŠTITE IZVORIŠTA MOSTANJE
IZRADIO: izv.prof.dr.sc. Željko Duić, dipl.ing.geol.		POTPIS:			
OBRADILI: izv.prof.dr.sc. Željko Duić, dipl. ing. geol. dr.sc. Ivica Pavičić, mag.ing. geol.		MJERILO: 1:1 000		NAZIV PRILOGA: Zemljovid I. zone sanitarne zaštite uz zdenac MZ-4/17 izvorišta Mostanje	
					PRILOG: 10.3